

Spółeczna Inicjatywa Mieszkaniowa
KZN Gryf
Spółka z o. o. w organizacji

Budynek nr. 1
w zabudowie szeregowej 4-lokalowy
(mieszkanie z ogródkiem)



Budynek nr. 1



Budynek nr. 1








Budynek nr. 1



Budynek nr 1: w zabudowie szeregowej, 4-lokalowy (mieszkanie z ogródkiem)

SKALA 1:100

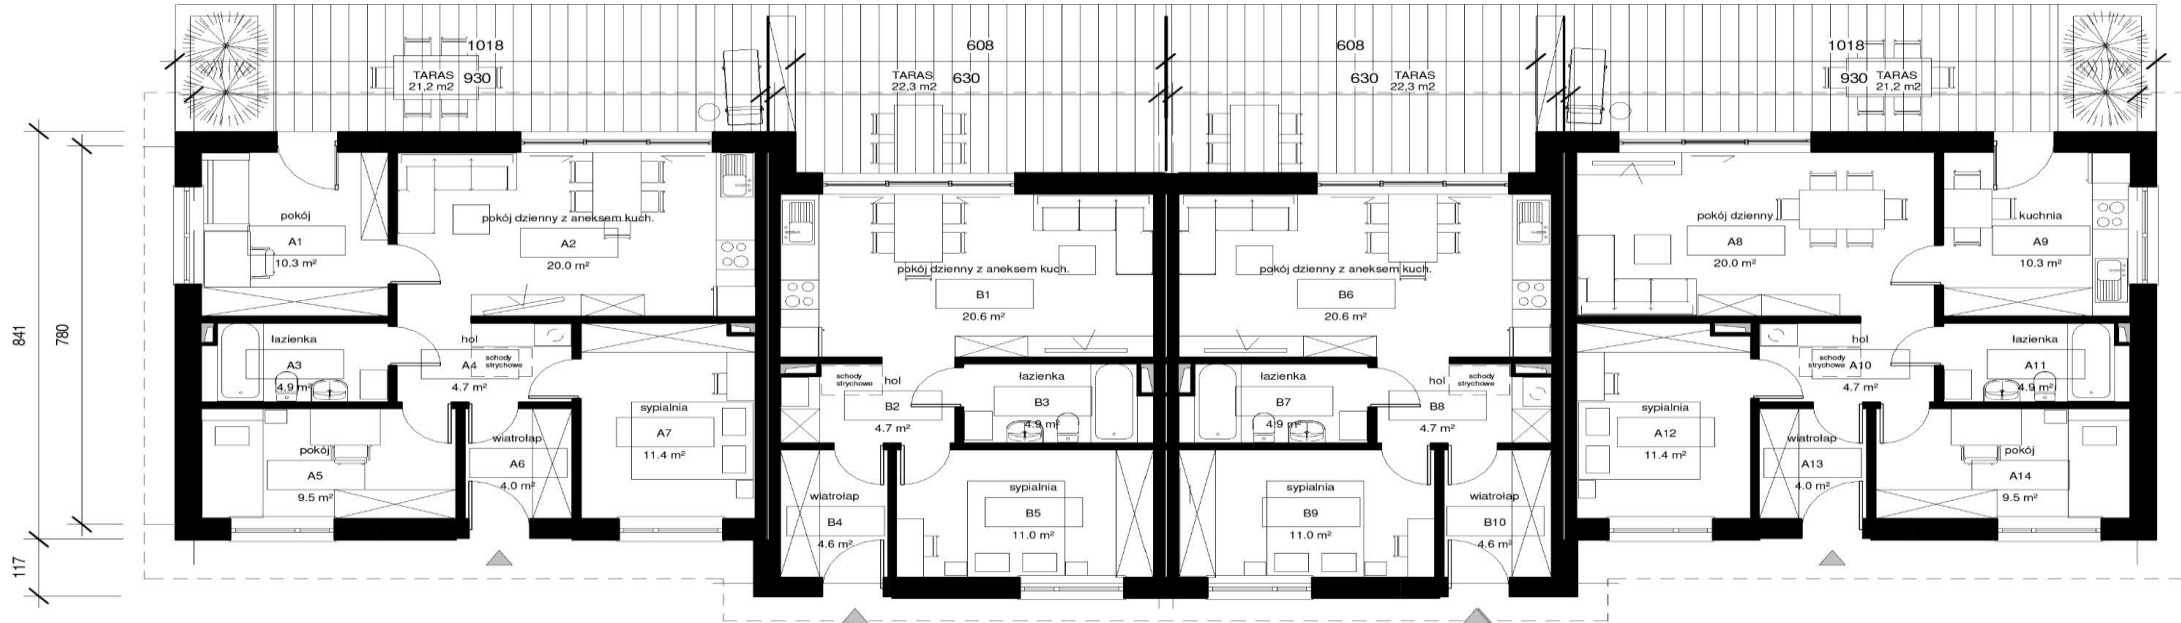

SEGMENT A - mieszkanie nr 1		64,8 m ²
A1	pokój	10,3 m ²
A2	pokój dzienny z aneksem kuch.	20,0 m ²
A3	łazienka	4,9 m ²
A4	hol	4,7 m ²
A5	pokój	9,5 m ²
A6	wiatrolap	4,0 m ²
A7	sypialnia	11,4 m ²

SEGMENT B - mieszkanie nr 2		45,8 m ²
B1	pokój dzienny z aneksem kuch.	20,6 m ²
B2	hol	4,7 m ²
B3	łazienka	4,9 m ²
B4	wiatrolap	4,6 m ²
B5	sypialnia	11,0 m ²

SEGMENT B - mieszkanie nr 3		45,8 m ²
B6	pokój dzienny z aneksem kuch.	20,6 m ²
B7	łazienka	4,9 m ²
B8	hol	4,7 m ²
B9	sypialnia	11,0 m ²
B10	wiatrolap	4,6 m ²

SEGMENT A - mieszkanie nr 4		64,8 m ²
A8	pokój dzienny	20,0 m ²
A9	kuchnia	10,3 m ²
A10	hol	4,7 m ²
A11	łazienka	4,9 m ²
A12	sypialnia	11,4 m ²
A13	wiatrolap	4,0 m ²
A14	pokój	9,5 m ²