

**Spółeczna Inicjatywa Mieszkaniowa  
KZN Gryf  
Spółka z o. o. w organizacji**

**Budynek nr 4A:**  
18-lokalowy 3-kondygnacyjny  
(opcja z płaskim dachem)



# Budynek nr.4a



# Budynek nr.4a

















# Budynek nr.4a





# Budynek nr 4: 18-lokalowy, 3-kondygnacyjny

## RZUT PRZYZIEMIA

SKALA 1:100

MIESZKANIE NR 1 M3	59,2 m <sup>2</sup>
1.1 pokój dzienny	18,7 m <sup>2</sup>
1.2 hol	8,8 m <sup>2</sup>
1.3 kuchnia	6,8 m <sup>2</sup>
1.4 łazienka	4,7 m <sup>2</sup>
1.5 pokój	9,8 m <sup>2</sup>
1.6 sypialnia	10,4 m <sup>2</sup>


MIESZKANIE NR 2 M2	37,3 m <sup>2</sup>
2.1 pokój dzienny z aneksem kuch.	19,8 m <sup>2</sup>
2.2 sypialnia	10,5 m <sup>2</sup>
2.3 hol	3,0 m <sup>2</sup>
2.4 łazienka	4,0 m <sup>2</sup>

MIESZKANIE NR 3 M2	49,8 m <sup>2</sup>
3.1 pokój dzienny	18,0 m <sup>2</sup>
3.2 kuchnia	6,6 m <sup>2</sup>
3.3 hol	7,5 m <sup>2</sup>
3.4 łazienka	4,7 m <sup>2</sup>
3.5 sypialnia	13,0 m <sup>2</sup>

MIESZKANIE NR 4 M2	49,8 m <sup>2</sup>
4.1 pokój dzienny	18,0 m <sup>2</sup>
4.2 kuchnia	6,6 m <sup>2</sup>
4.3 hol	7,5 m <sup>2</sup>
4.4 łazienka	4,7 m <sup>2</sup>
4.5 sypialnia	13,0 m <sup>2</sup>

MIESZKANIE NR 5 M2	37,2 m <sup>2</sup>
5.1 sypialnia	10,5 m <sup>2</sup>
5.2 łazienka	3,7 m <sup>2</sup>
5.3 hol	3,2 m <sup>2</sup>
5.4 pokój dzienny z aneksem kuch.	19,8 m <sup>2</sup>

MIESZKANIE NR 6 M3	59,2 m <sup>2</sup>
6.1 pokój dzienny	18,7 m <sup>2</sup>
6.2 hol	11,6 m <sup>2</sup>
6.3 kuchnia	6,8 m <sup>2</sup>
6.4 łazienka	4,0 m <sup>2</sup>
6.5 pokój	8,3 m <sup>2</sup>
6.6 sypialnia	9,8 m <sup>2</sup>

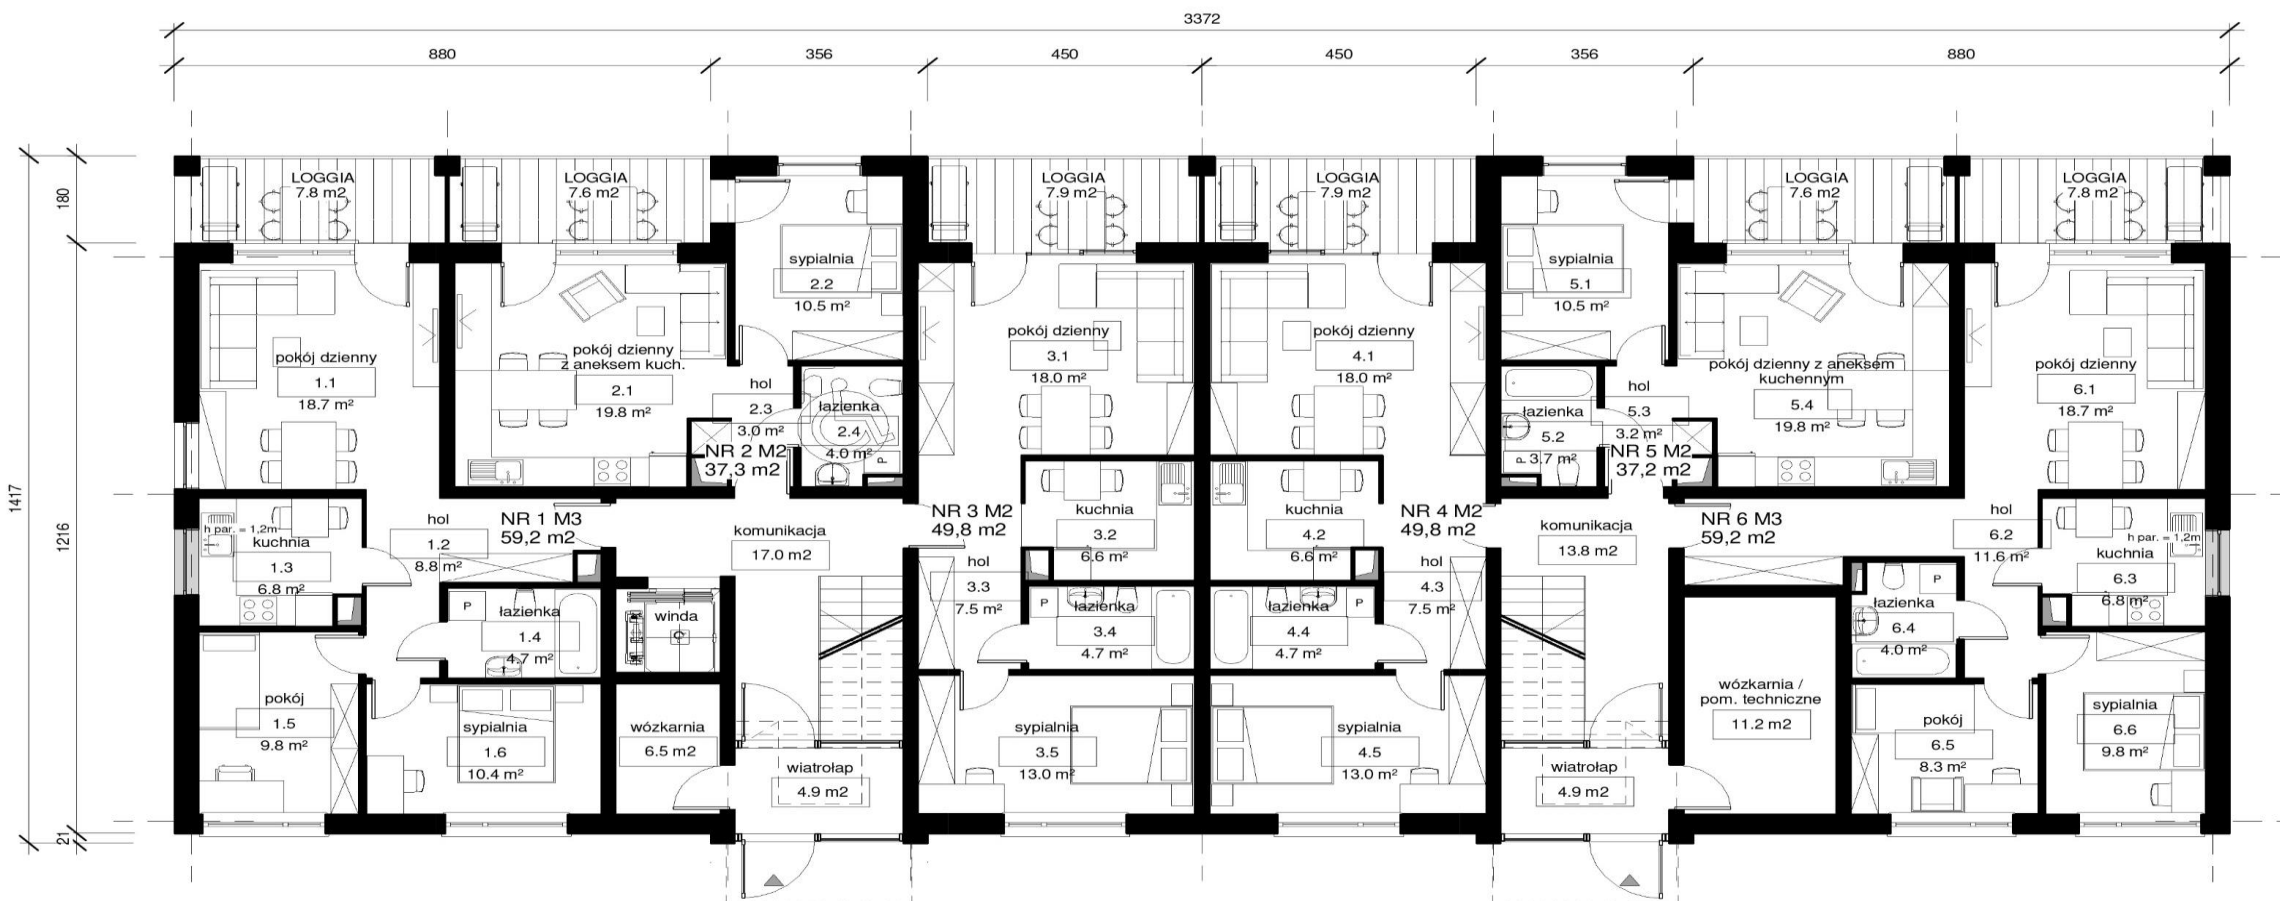

# Budynek nr 4: 18-lokalowy, 3-kondygnacyjny

## RZUT KONDYGNACJI POWTARZALNEJ - PIĘTRA 1 I 2

SKALA 1:100



MIESZKANIE NR 7 M3	64,4 m <sup>2</sup>
7.1 pokój dzienny	18,7 m <sup>2</sup>
7.2 hol	8,8 m <sup>2</sup>
7.3 kuchnia	6,8 m <sup>2</sup>
7.4 łazienka	4,7 m <sup>2</sup>
7.5 pokój	9,8 m <sup>2</sup>
7.6 sypialnia z garderobą	15,6 m <sup>2</sup>

MIESZKANIE NR 8 M2	37,3 m <sup>2</sup>
8.1 pokój dzienny z aneksem kuch.	19,8 m <sup>2</sup>
8.2 sypialnia	10,5 m <sup>2</sup>
8.3 hol	3,0 m <sup>2</sup>
8.4 łazienka	4,0 m <sup>2</sup>

MIESZKANIE NR 9 M2	49,8 m <sup>2</sup>
9.1 pokój dzienny	18,0 m <sup>2</sup>
9.2 kuchnia	6,6 m <sup>2</sup>
9.3 hol	7,5 m <sup>2</sup>
9.4 łazienka	4,7 m <sup>2</sup>
9.5 sypialnia	13,0 m <sup>2</sup>

MIESZKANIE NR 10 M2	49,8 m <sup>2</sup>
10.1 pokój dzienny	18,0 m <sup>2</sup>
10.2 kuchnia	6,6 m <sup>2</sup>
10.3 hol	7,5 m <sup>2</sup>
10.4 łazienka	4,7 m <sup>2</sup>
10.5 sypialnia	13,0 m <sup>2</sup>

MIESZKANIE NR 11 M2	37,2 m <sup>2</sup>
11.1 sypialnia	10,5 m <sup>2</sup>
11.2 łazienka	3,7 m <sup>2</sup>
11.3 hol	3,2 m <sup>2</sup>
11.4 pokój dzienny z aneksem kuch.	19,8 m <sup>2</sup>

MIESZKANIE NR 12 M4	71,3 m <sup>2</sup>
12.1 pokój dzienny	18,7 m <sup>2</sup>
12.2 hol	11,5 m <sup>2</sup>
12.3 kuchnia	6,8 m <sup>2</sup>
12.4 łazienka	4,0 m <sup>2</sup>
12.5 sypialnia	12,2 m <sup>2</sup>
12.6 pokój	8,3 m <sup>2</sup>
12.7 pokój	9,8 m <sup>2</sup>

